
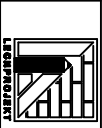


Fundament pod oczyszczarkę

SKALA 1:50

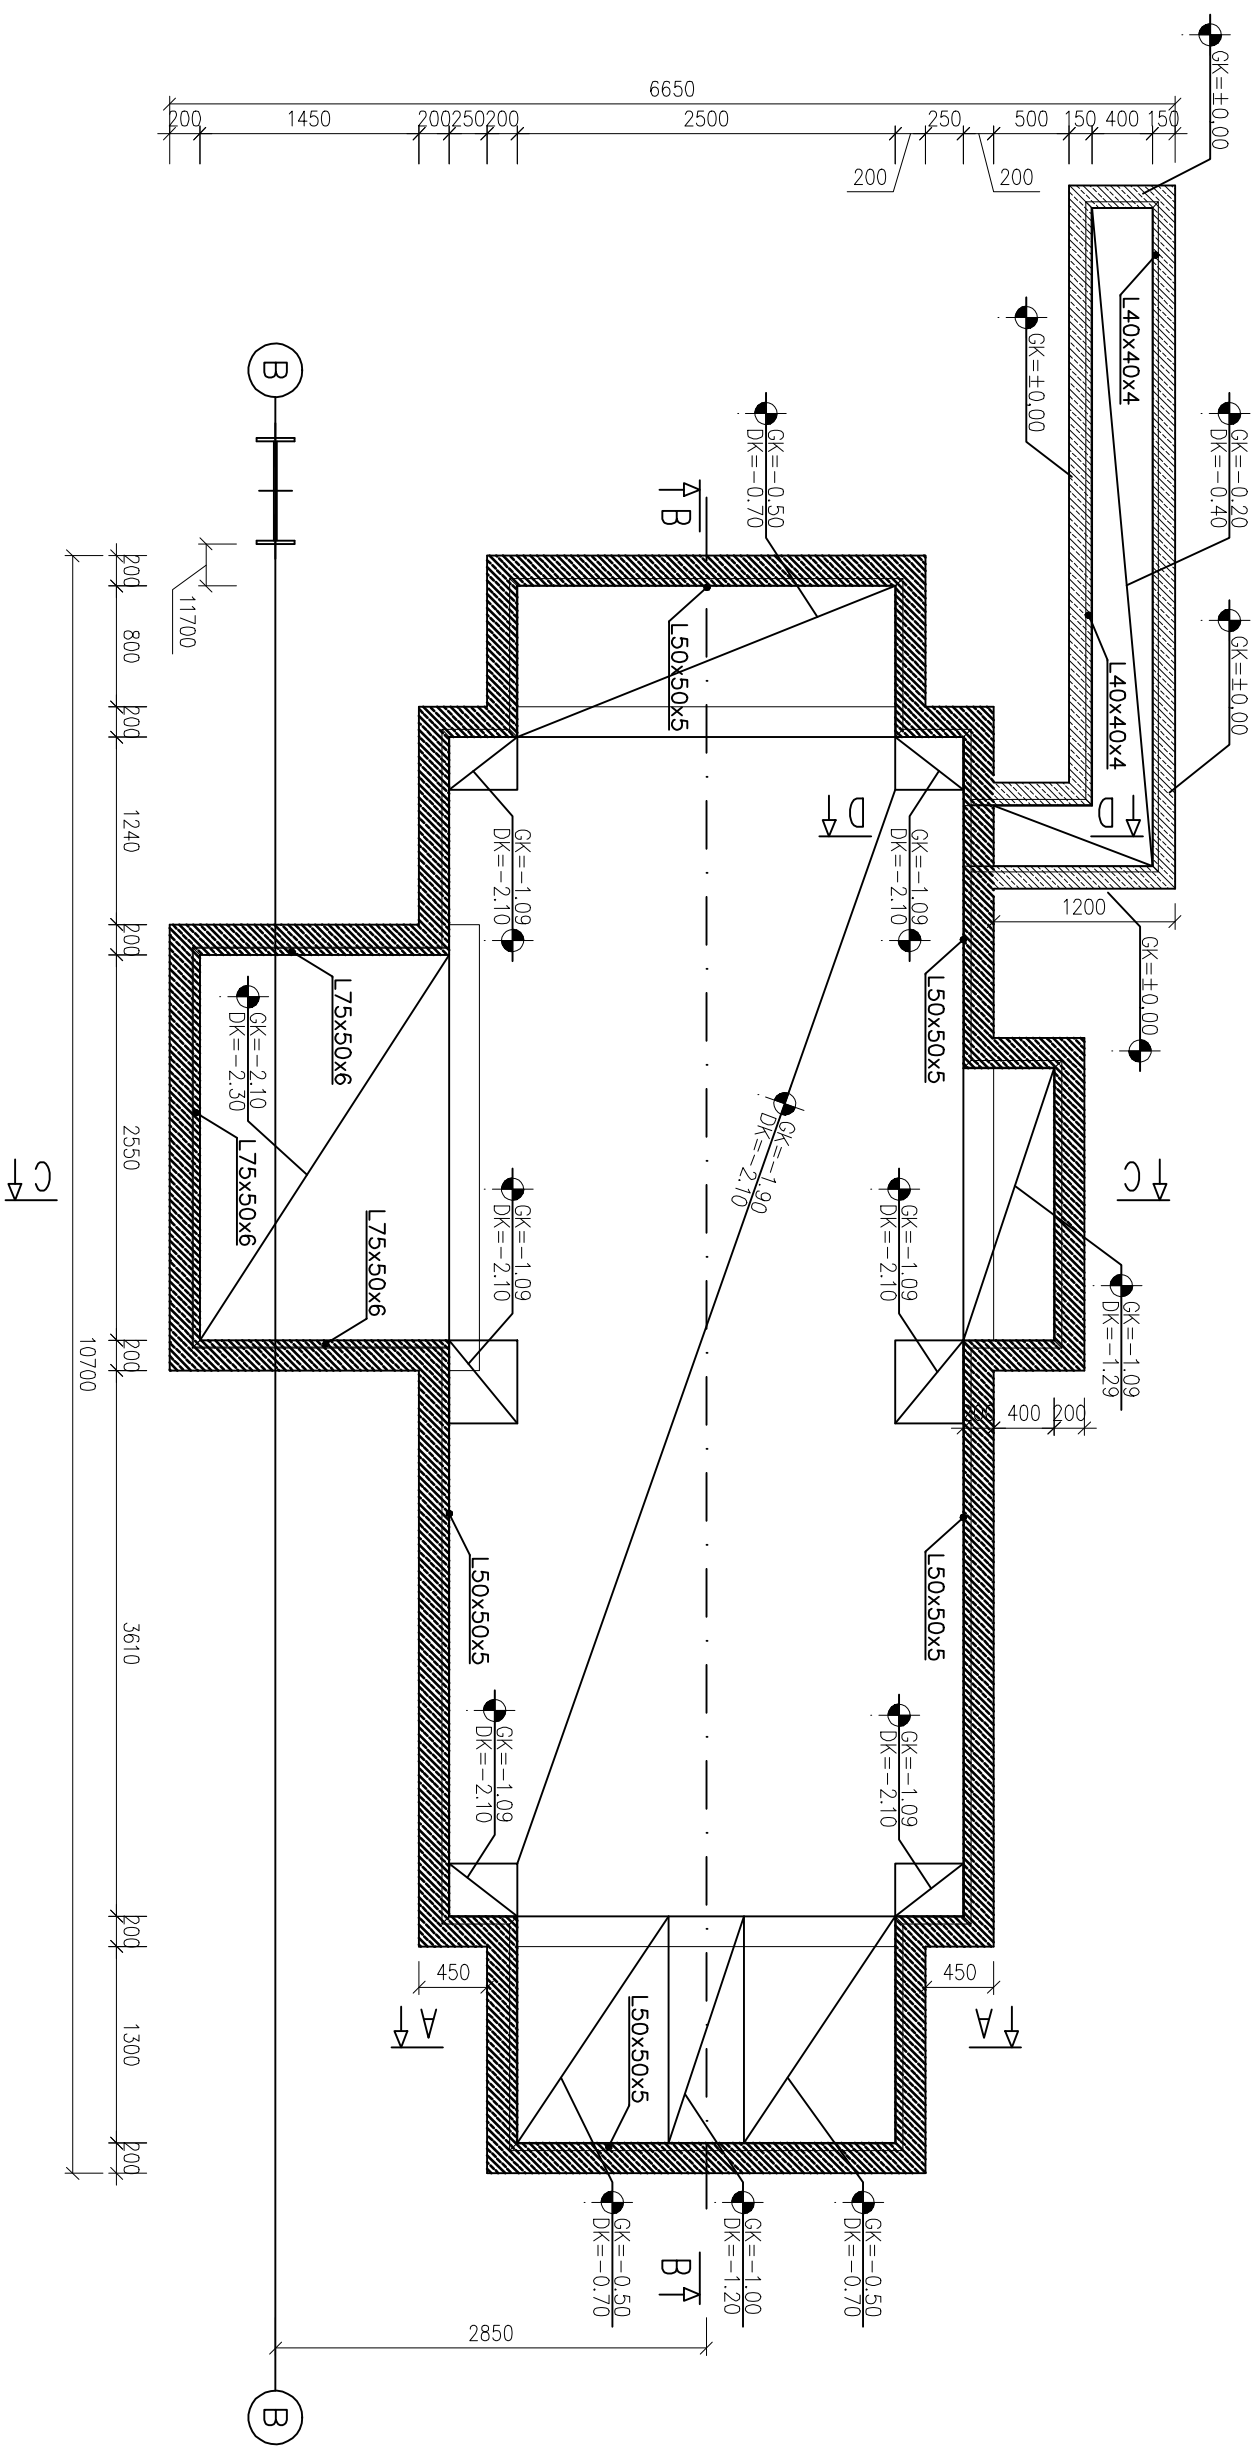

BIURO PROJEKTOWE-LECHPROJEKT
63-100 Pasażnik, ul. Jeleńkowa 1
tel/fax (0)12610044, tel. kom 0602 690168 e-mail: lechprojekty@gpoczna

NAZWA PROJEKTU: FUNDAMENT POD OCZYSZCZARKĘ WIRNIKOWĄ
w istniejącej hali produkcyjnej nr 3

BRANŻA: KONSTRUKCJA
INWESTOR: KOLTRA Sp. z o.o. Sp. Komandytowa, ul. Os. Jagodzińska 21/4, 61-244 Poznań
ADRES BUDOWY: Świn ul. Gen. Wł. Sikorskiego
NR DZIAŁKI: 228/1

ZESPÓŁ PROJEKTOWY
archt i konstr.: Lechowski Kuczyński
konstrukcja - mgr inż. Adam Leszek Cernicki

ZESPÓŁ SPRAWDZAJĄCY
spr. konstrukcja - mgr inż. Robert Waldemar Rosicki

PRZEDMIOT: RZUT FUNDAMENTU
Numer rysunku: 1 Data: 11/2018 Skala: