
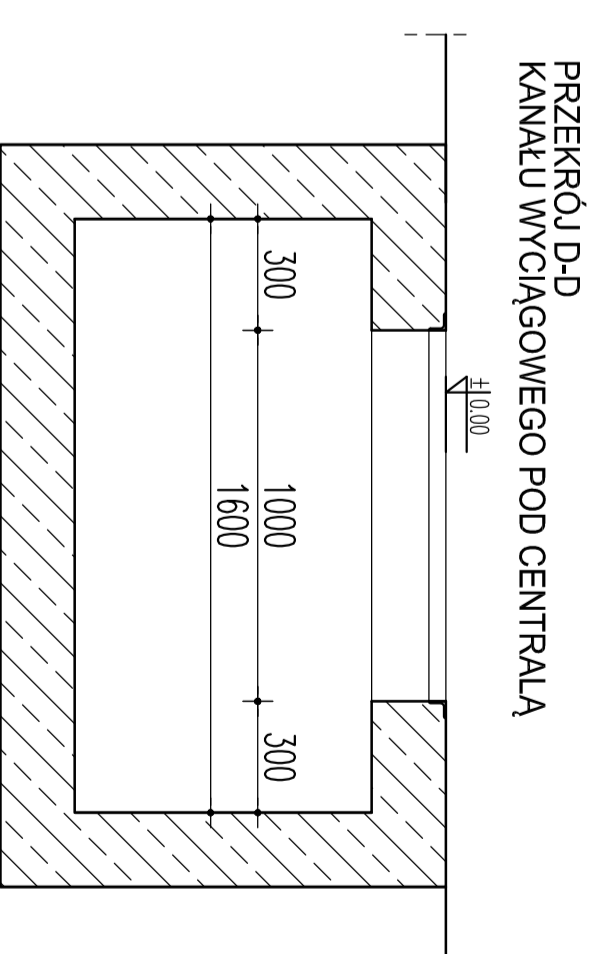
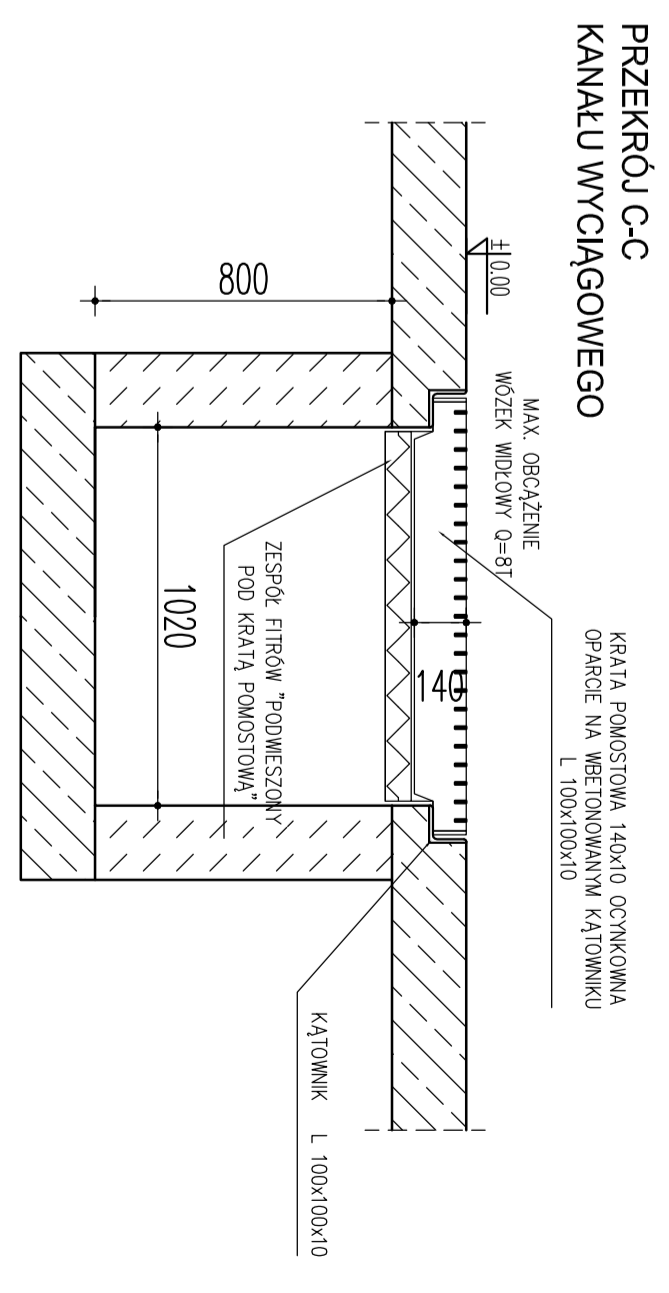
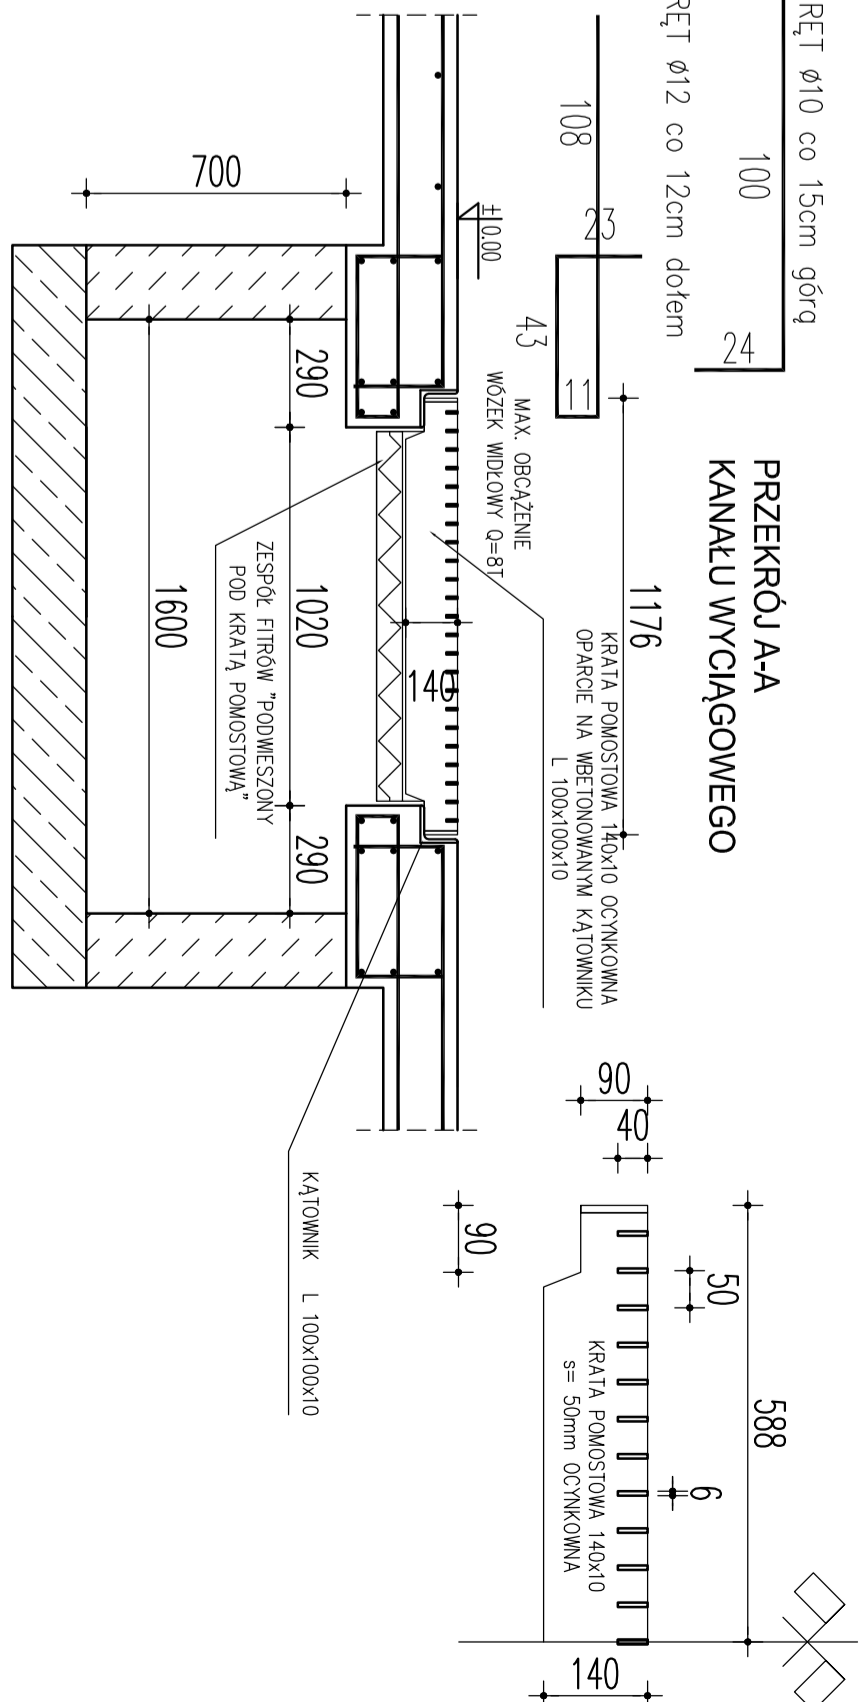
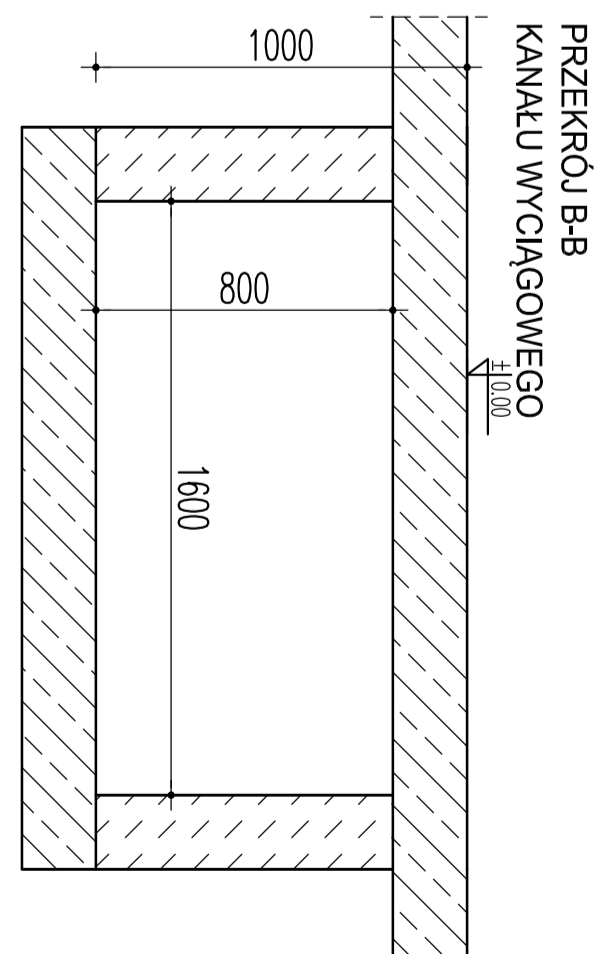


RZUT PRZYZIEMIA 1:100

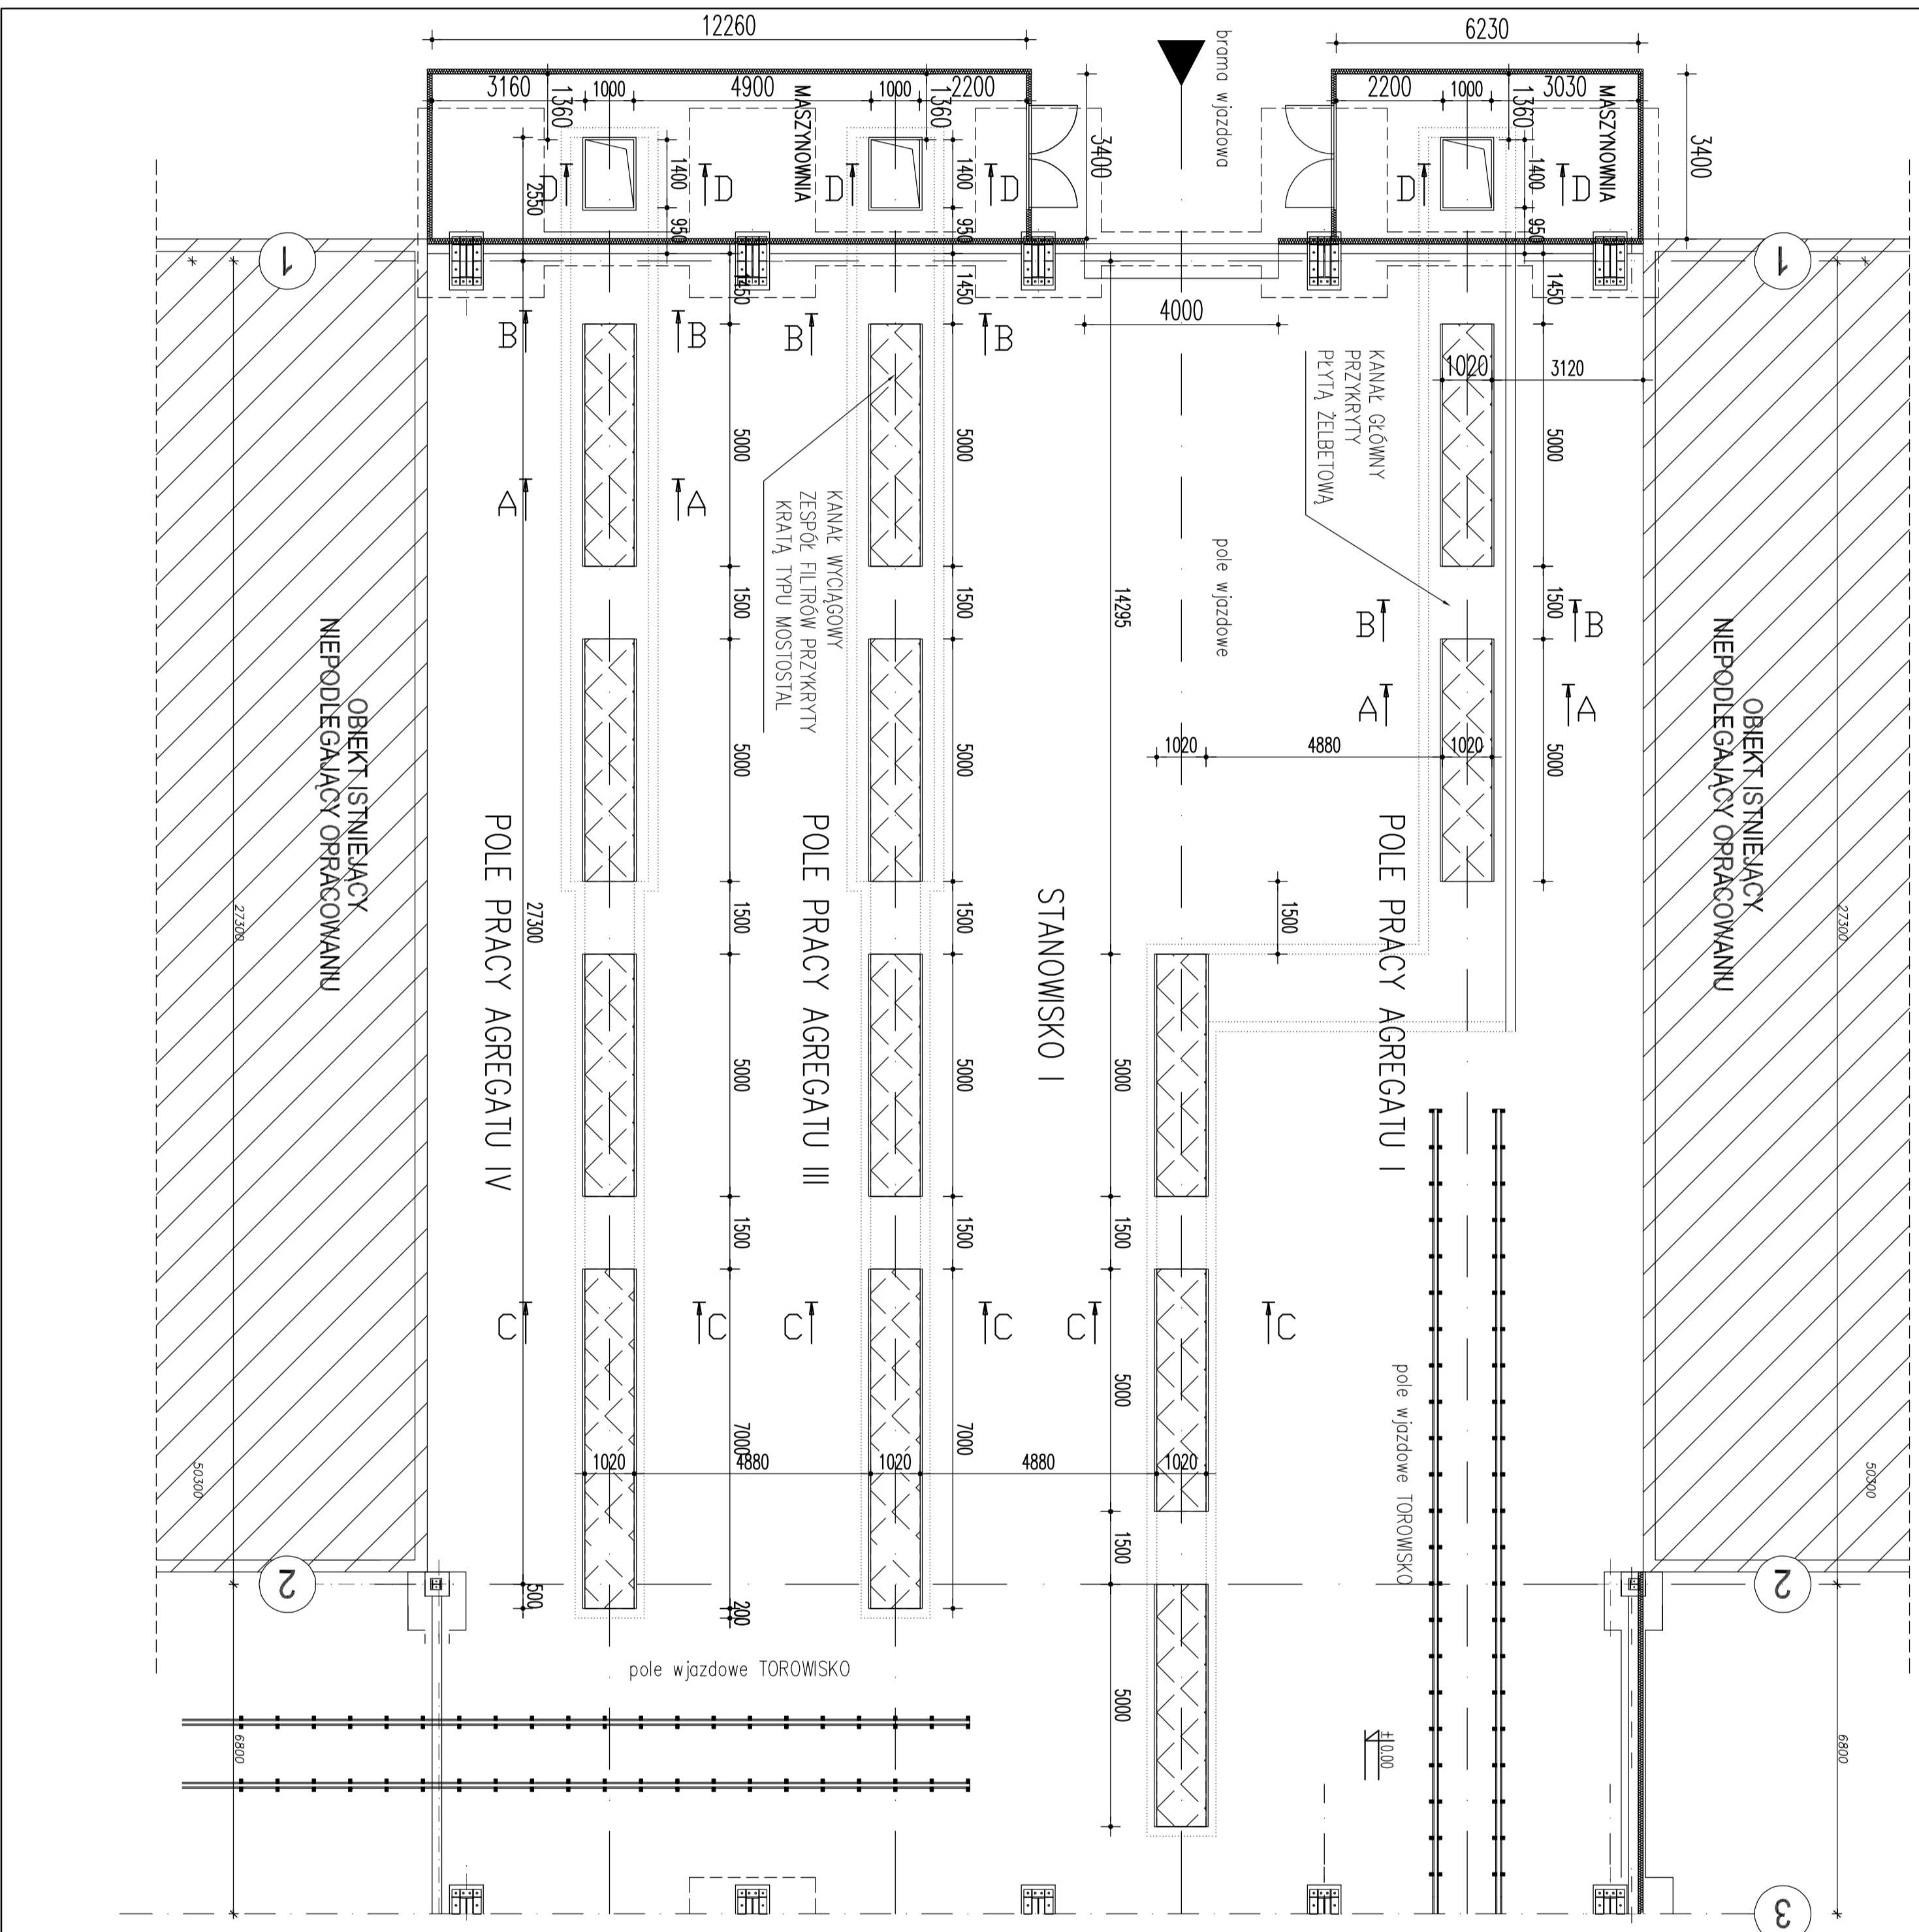

		AGENCJA ANTICORR WROCŁAW Sp. z o.o. ul. SULEWICZYŃSKA 17 51-127 Wrocław	
Inwestor: KULITA Sp. z J. PRZEDSIĘBIORSTWO PRODUKCYJNO-USŁUGOWO-HANDLOWE R. KOPICKI, J. LIS D., KADUK UL. SIKORSKIEGO 2963-100 ŚRĘDA	Projektant: mgr inż. Andrzej Franczak	Tytuł projektu: STANOWISKO I – KANALY WYCIAĞOWE RZUT	Podpis: Wzrost: 172
Inwestycja: KABINA ŚRUTOWNICZA HALA MALARSKA	Stan: 1:100	Data: 04.2015	Wzrost: 172

Rozwiązania projektowe zawarte w niniejszym opracowaniu stanowią wyłączną własność biura projektów i podlegają w całości ochronie w zakresie praw autorskich. Żadna część tego opracowania nie może być reprodukowana, przechowywana w systemie umożliwiający otwieranie ani przekazywanie w jakiegokolwiek formie jakimkolwiek sposobie bez uprzedniego zezwolenia autora. SZEKLNIE PRAWA ZASTRZEŻONE.