



RZUT KANALU 1:100

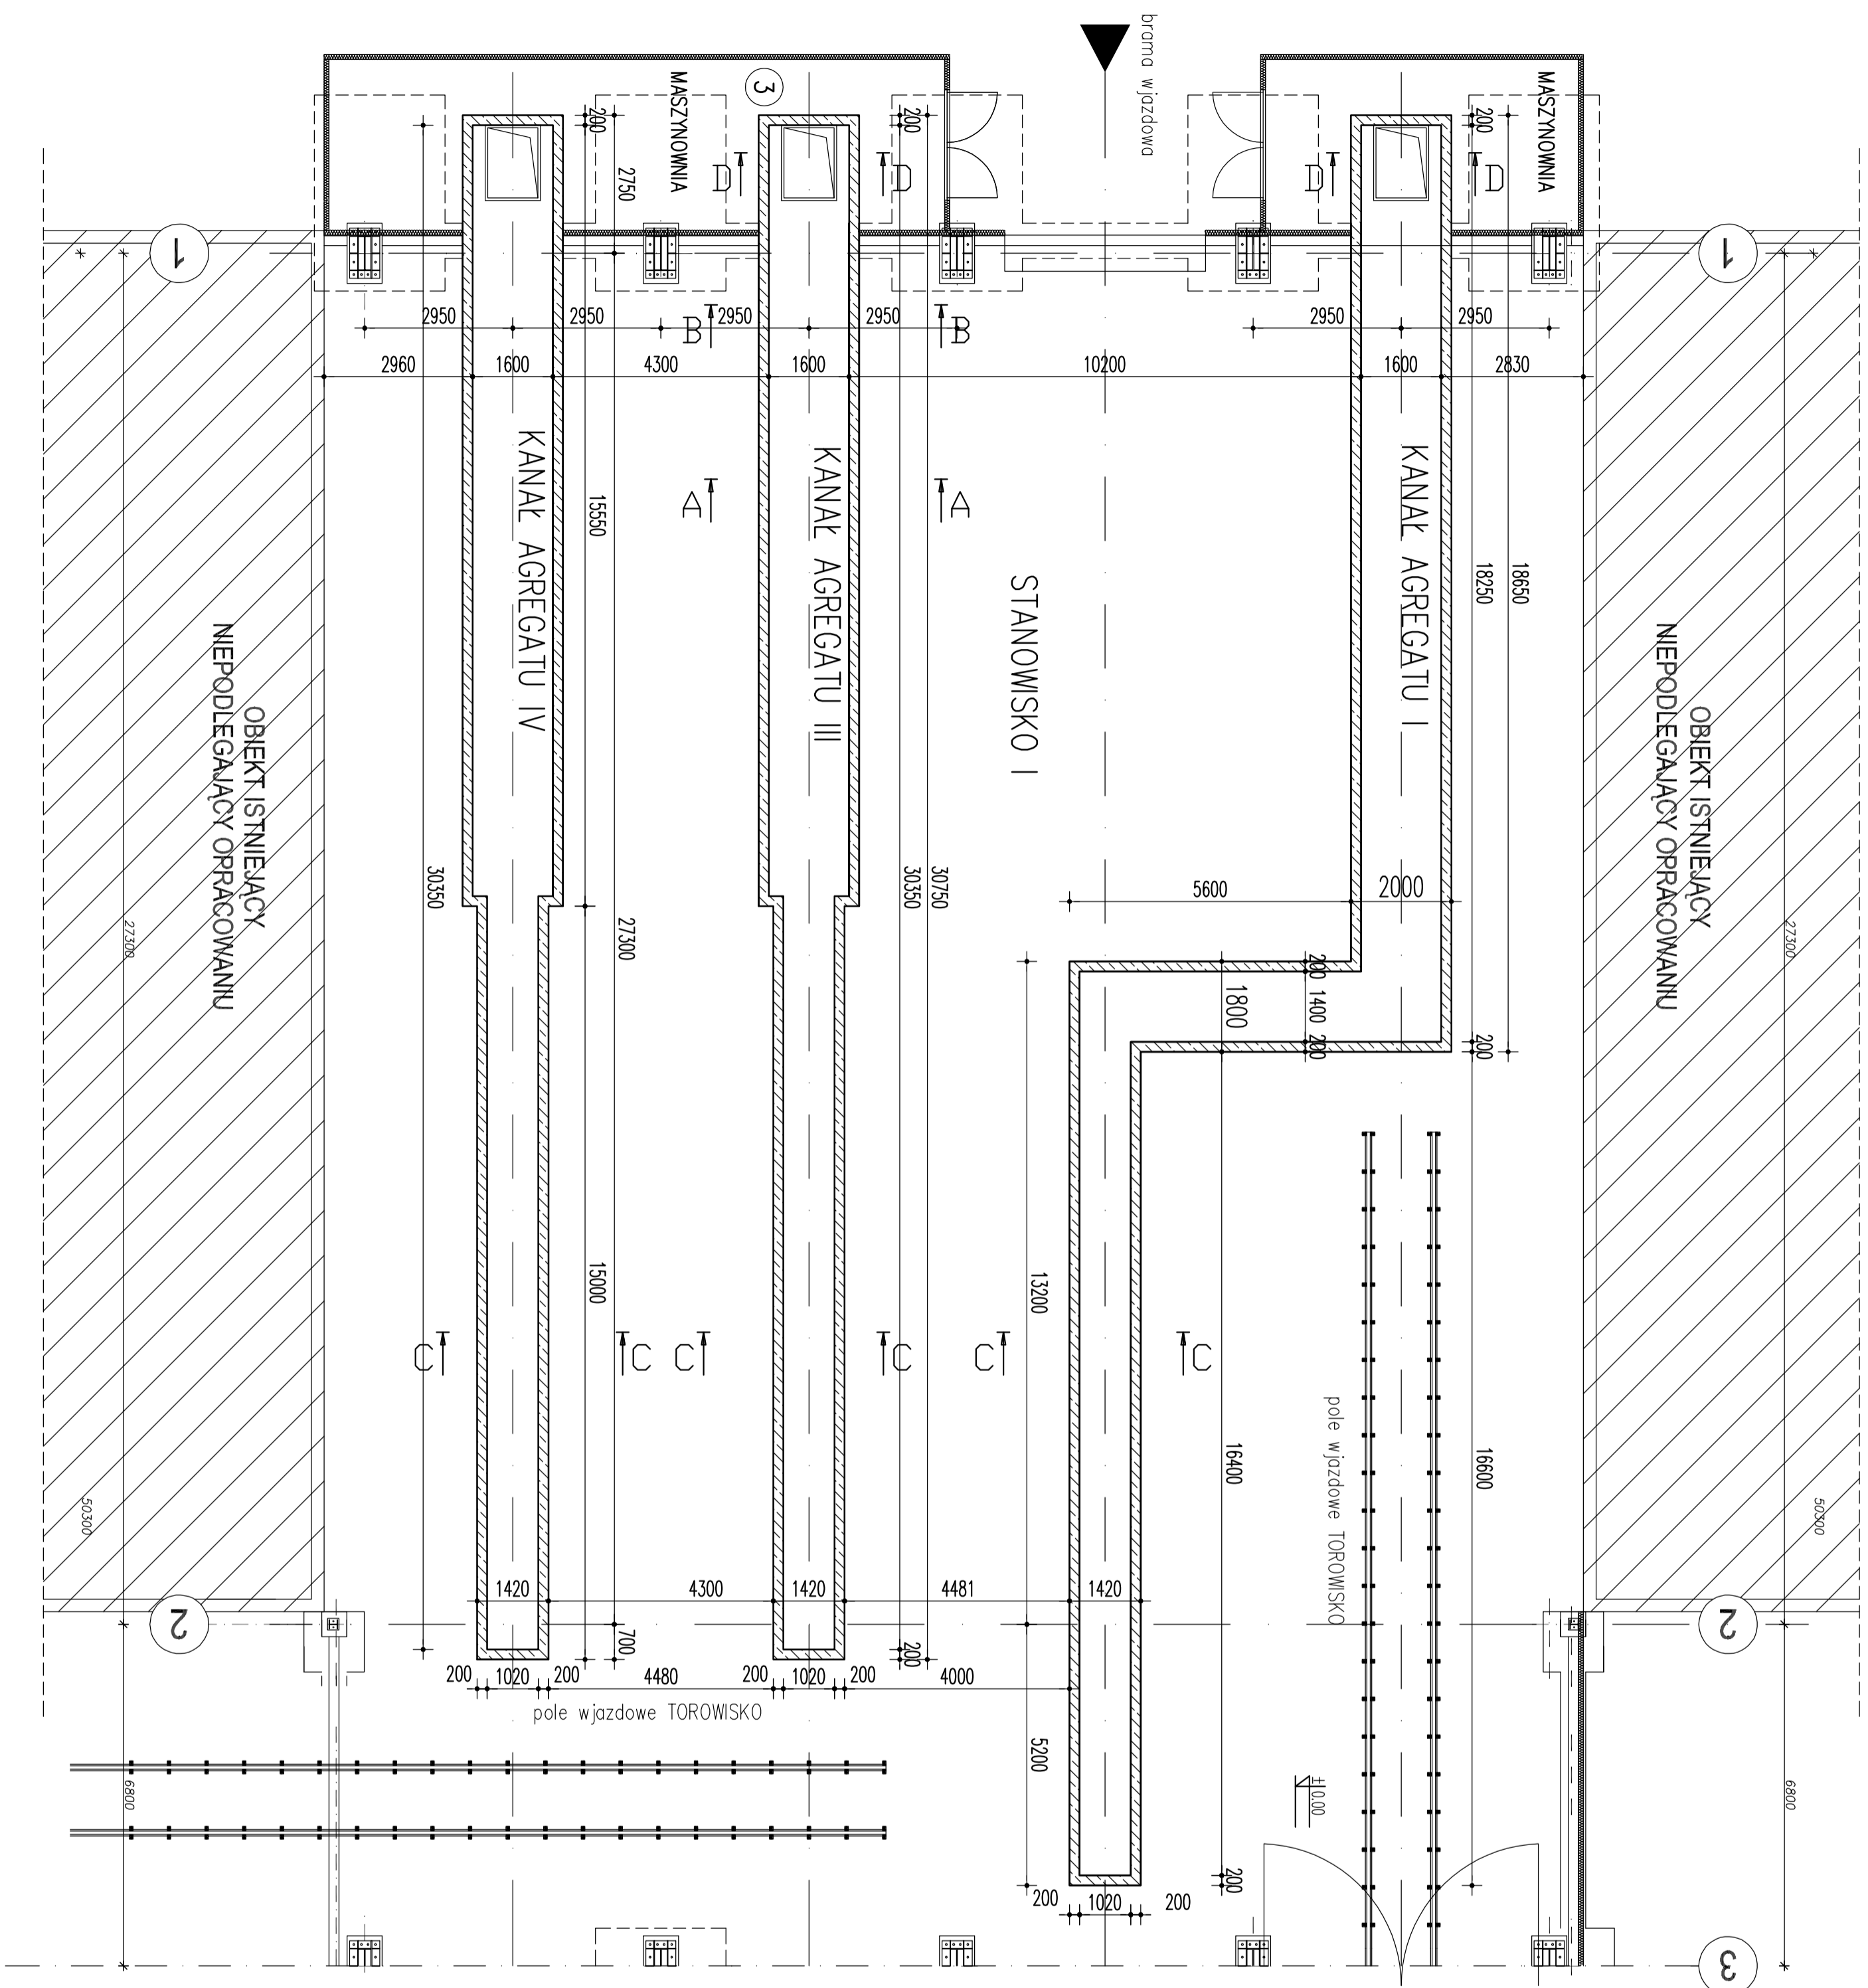

		AGENCJA ANTICORR WROCLAW Sp. z o.o. ul. SILWERYJKA 17 51-127 Wrocław	
Inwestor KOLJA SP.J. PRZEDSIĘBIORSTWO PRODUKCYJNO-USŁUGOWO-HANDLOWE R. KOPICKI J. LIS D. TACIAK UL. SKORSKIEGO 2963-100 ŚREM		Inwestycja KABINA ŚRUTOWNICZA HALA MALARSKA	
Tytuł projektu STANOWISKO I - KANAŁY WYCIĄGOWE RZUT SZALUNKOWY			
Opracował mgr inż. Arkadiusz Fronczak	Skala 1:100	Branża TECHNOLOGIA	Data 04.2015
Forma A2	Podpis	Nr projektu T3	